



Módosításokkal egységes szerkezetbe dolgozva
2023.

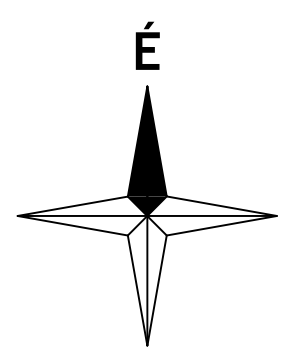

12

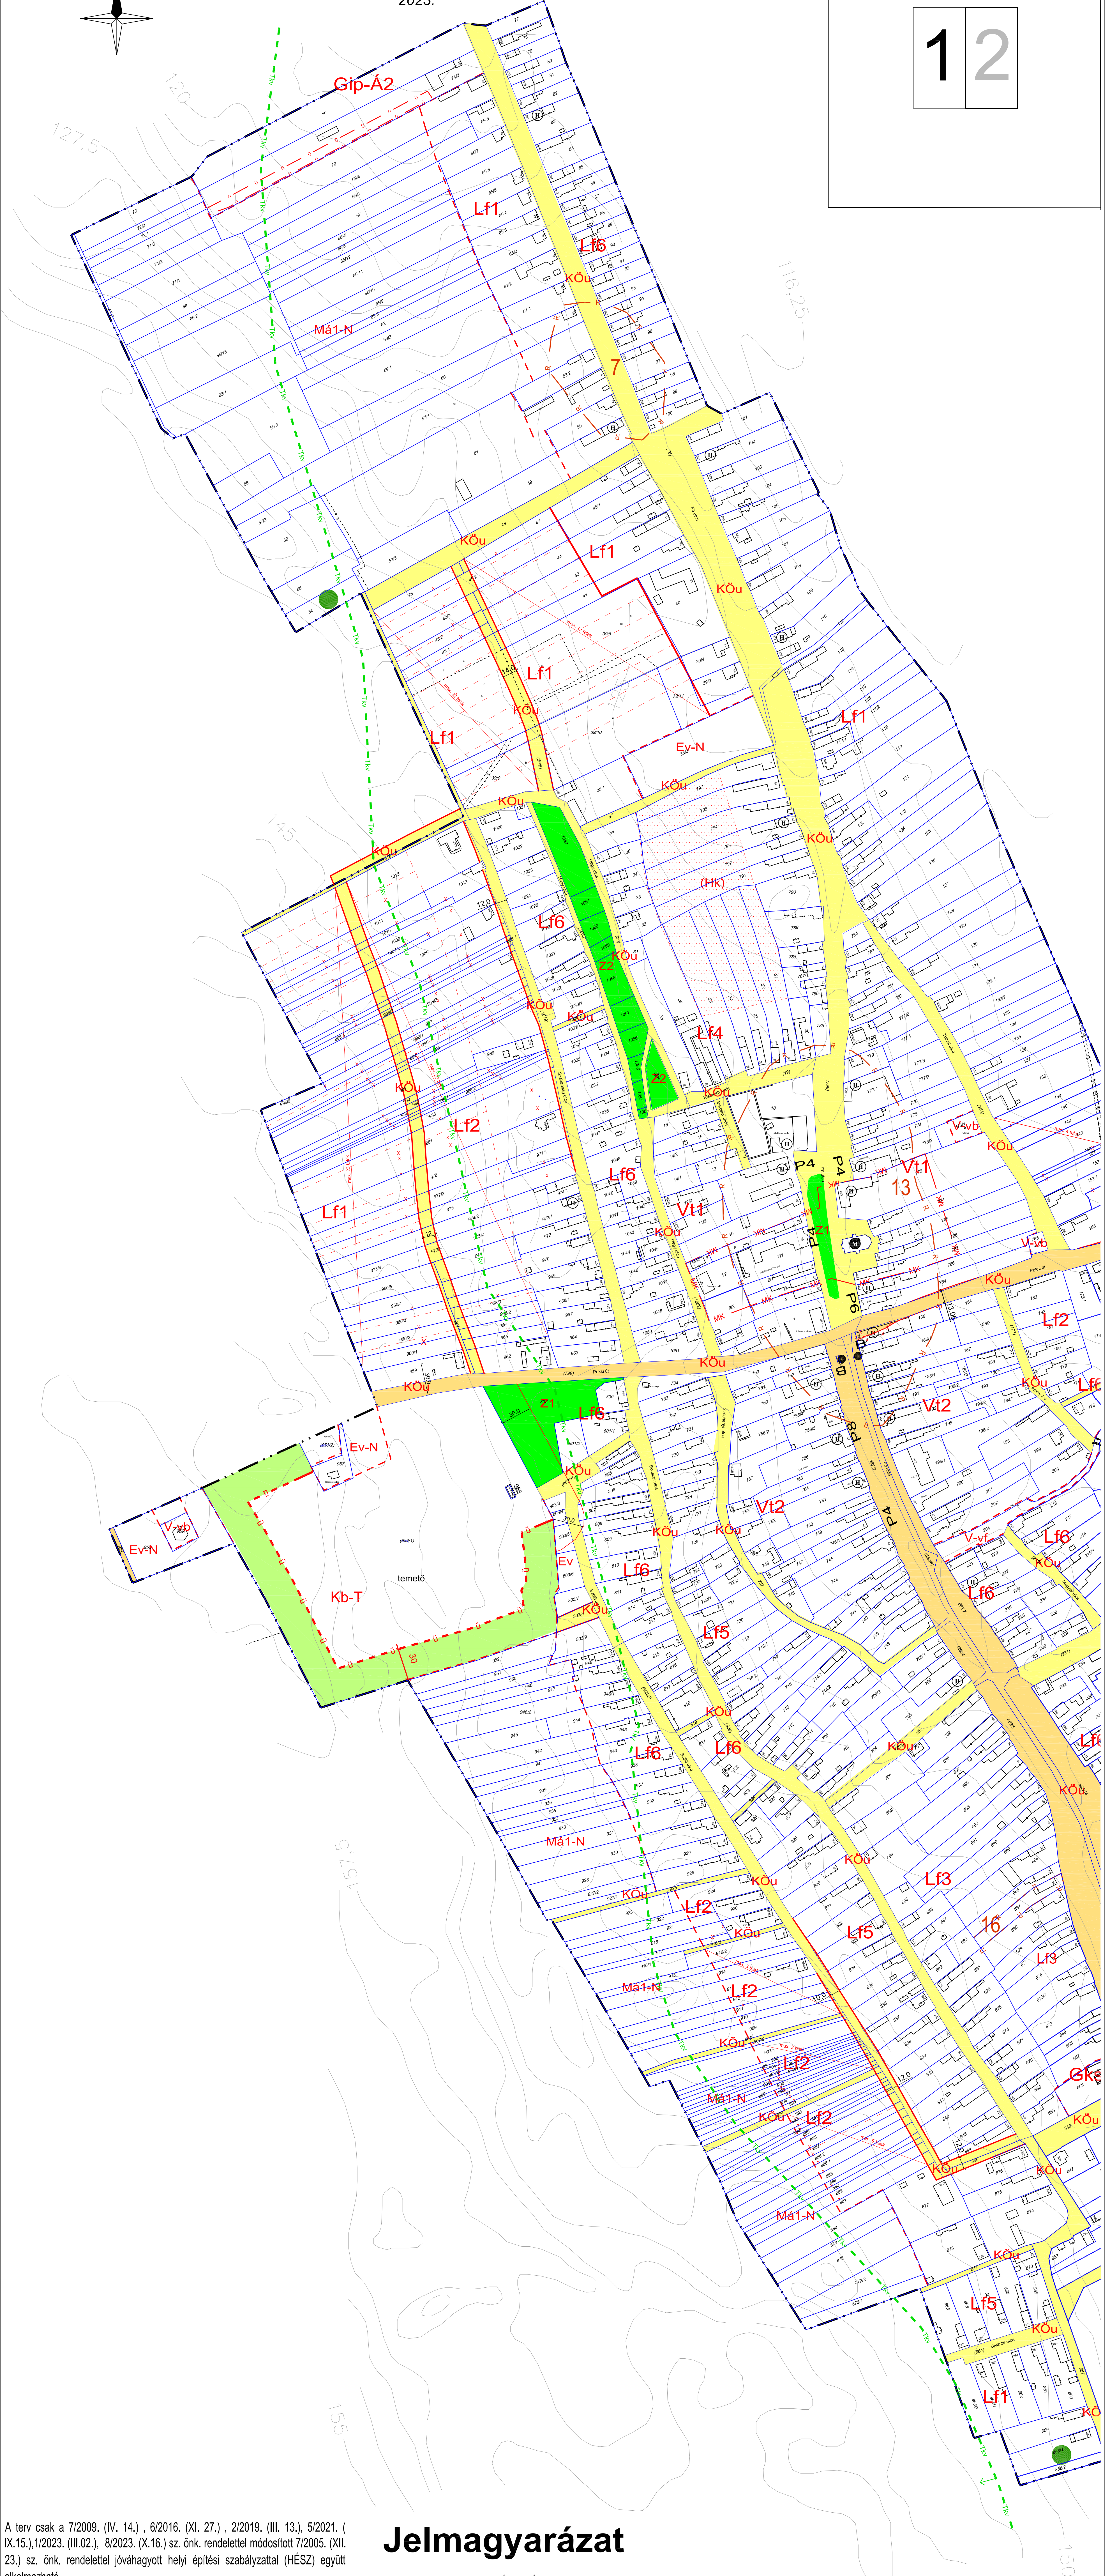

1. MELLÉKLET A 7/2005. (XII. 23.) ÖNKORMÁNYZATI RENDELETHEZ

Kétfélt az állami alapadatok felhasználására.

	Meridián Mérnöki Iroda Kft 7100 Szekszárd, Ybl Miklós út 3. Telefon/Fax: 74/419-283 E-mail: meridian@terrasoft.hu	Rajzszám: DWG-No.	SZT-I-M
		Méretszám: Jobb-No.	

Készült az általam alapadatok felhasználásával.

VONALAS SZABÁLYOZÁSI ELEMÉK

- VONALAS SZABÁLYOZÁSI ELEMÉK**

 -  tervezett szabályozási vonal
 -  területfelhasználási egység határa
 -  Lf területi övezet jele
 -  építési övezet, övezet határa
 -  javasolt telekhatár
 -  helyi értékvédelmi terület határa
 -  műemléki környezet határa
 -  régészeti lelőhely
 -  Országos ökológiai hálózat határa
 -  Natura2000 hálózat határa
 -  bejelentési kötelezettség
 -  védőtávolság
 -  50.0
 -  belterület határa
 -  belterület tervezett határa
 -  településhatár (gazdasági határ)

- | | |
|---|--|
|  | TERÜLETI SZABÁLYOZÁSI ELEMEK |
|  | országos út területe (6236 sz. út B.V.c-b) |
|  | helyi út területe (B. VI.d-c) |
|  | zöldterület, közpark |
|  | építési telek be nem építhető része |
|  | nyárfás szennyvíztisztító telep számára kijelölt terület |
|  | rekultiválendő terület |

EGYÉB SZABÁLYOZÁSI FELMÉR

- | JELTÍPUSOK ÉS JELTARTALOM | |
|---------------------------|---|
| | védett helyi művi érték |
| | műemlék |
| | autobuszmegálló |
| | méretezés |
| | szelőerőmunka céljára felhasználható |
| | magasszűztségű jel - javasolt |
| | megszüntető jel - vezetek |
| | megszüntető jel - kötelező |
| | tekendő/kiegészítendő faszor |
| | velen állókészítendő szoraszálát |
| | E - erdő, H - házíkert, |
| | Z - zódfelület |
| | ületési kötelezettséggel terhelt terület |
| | tájképvedelmi szempontból kiemelten terület |

 BENEDEK Kft. Településtervezési Iroda	
1033 Budapest, Sorompó u. 1. Tel.: 439-21-75, 439-21-76	
Településtervező:	Ferik Tünde tervező településtervező tervező (TTT, 5-6-01002) Széplői Hajnalka oki. tájépítéstervező
Településszakértő, építézet:	Ferik Tünde oki. építéstervező (EE-1/01-130)
Zöldfelület, tájrendezés, környezetvédelem:	Dr. Laposa József oki. és kertépítéstervező Széplői Hajnalka oki. tájépítéstervező
Közművesítés:	Kovács Péter közműtervező (K-1-0086)
Külsőkedvertevező:	Heckenast Judit külsőkedvertevező K10-101-5295

GYÖRKÖNY

TELEPÜLÉSTERVEZÉSI TERV

SZABÁLYOZÁSI TERV - SZT-1



Jóváhagyva a 7/2005. (XII.23.) Ö.r. számi rendelettel

M=1:2.000

2005.11.15.

*Módosításokkal egységes szerkezetbe dolgozva
2023.*

12

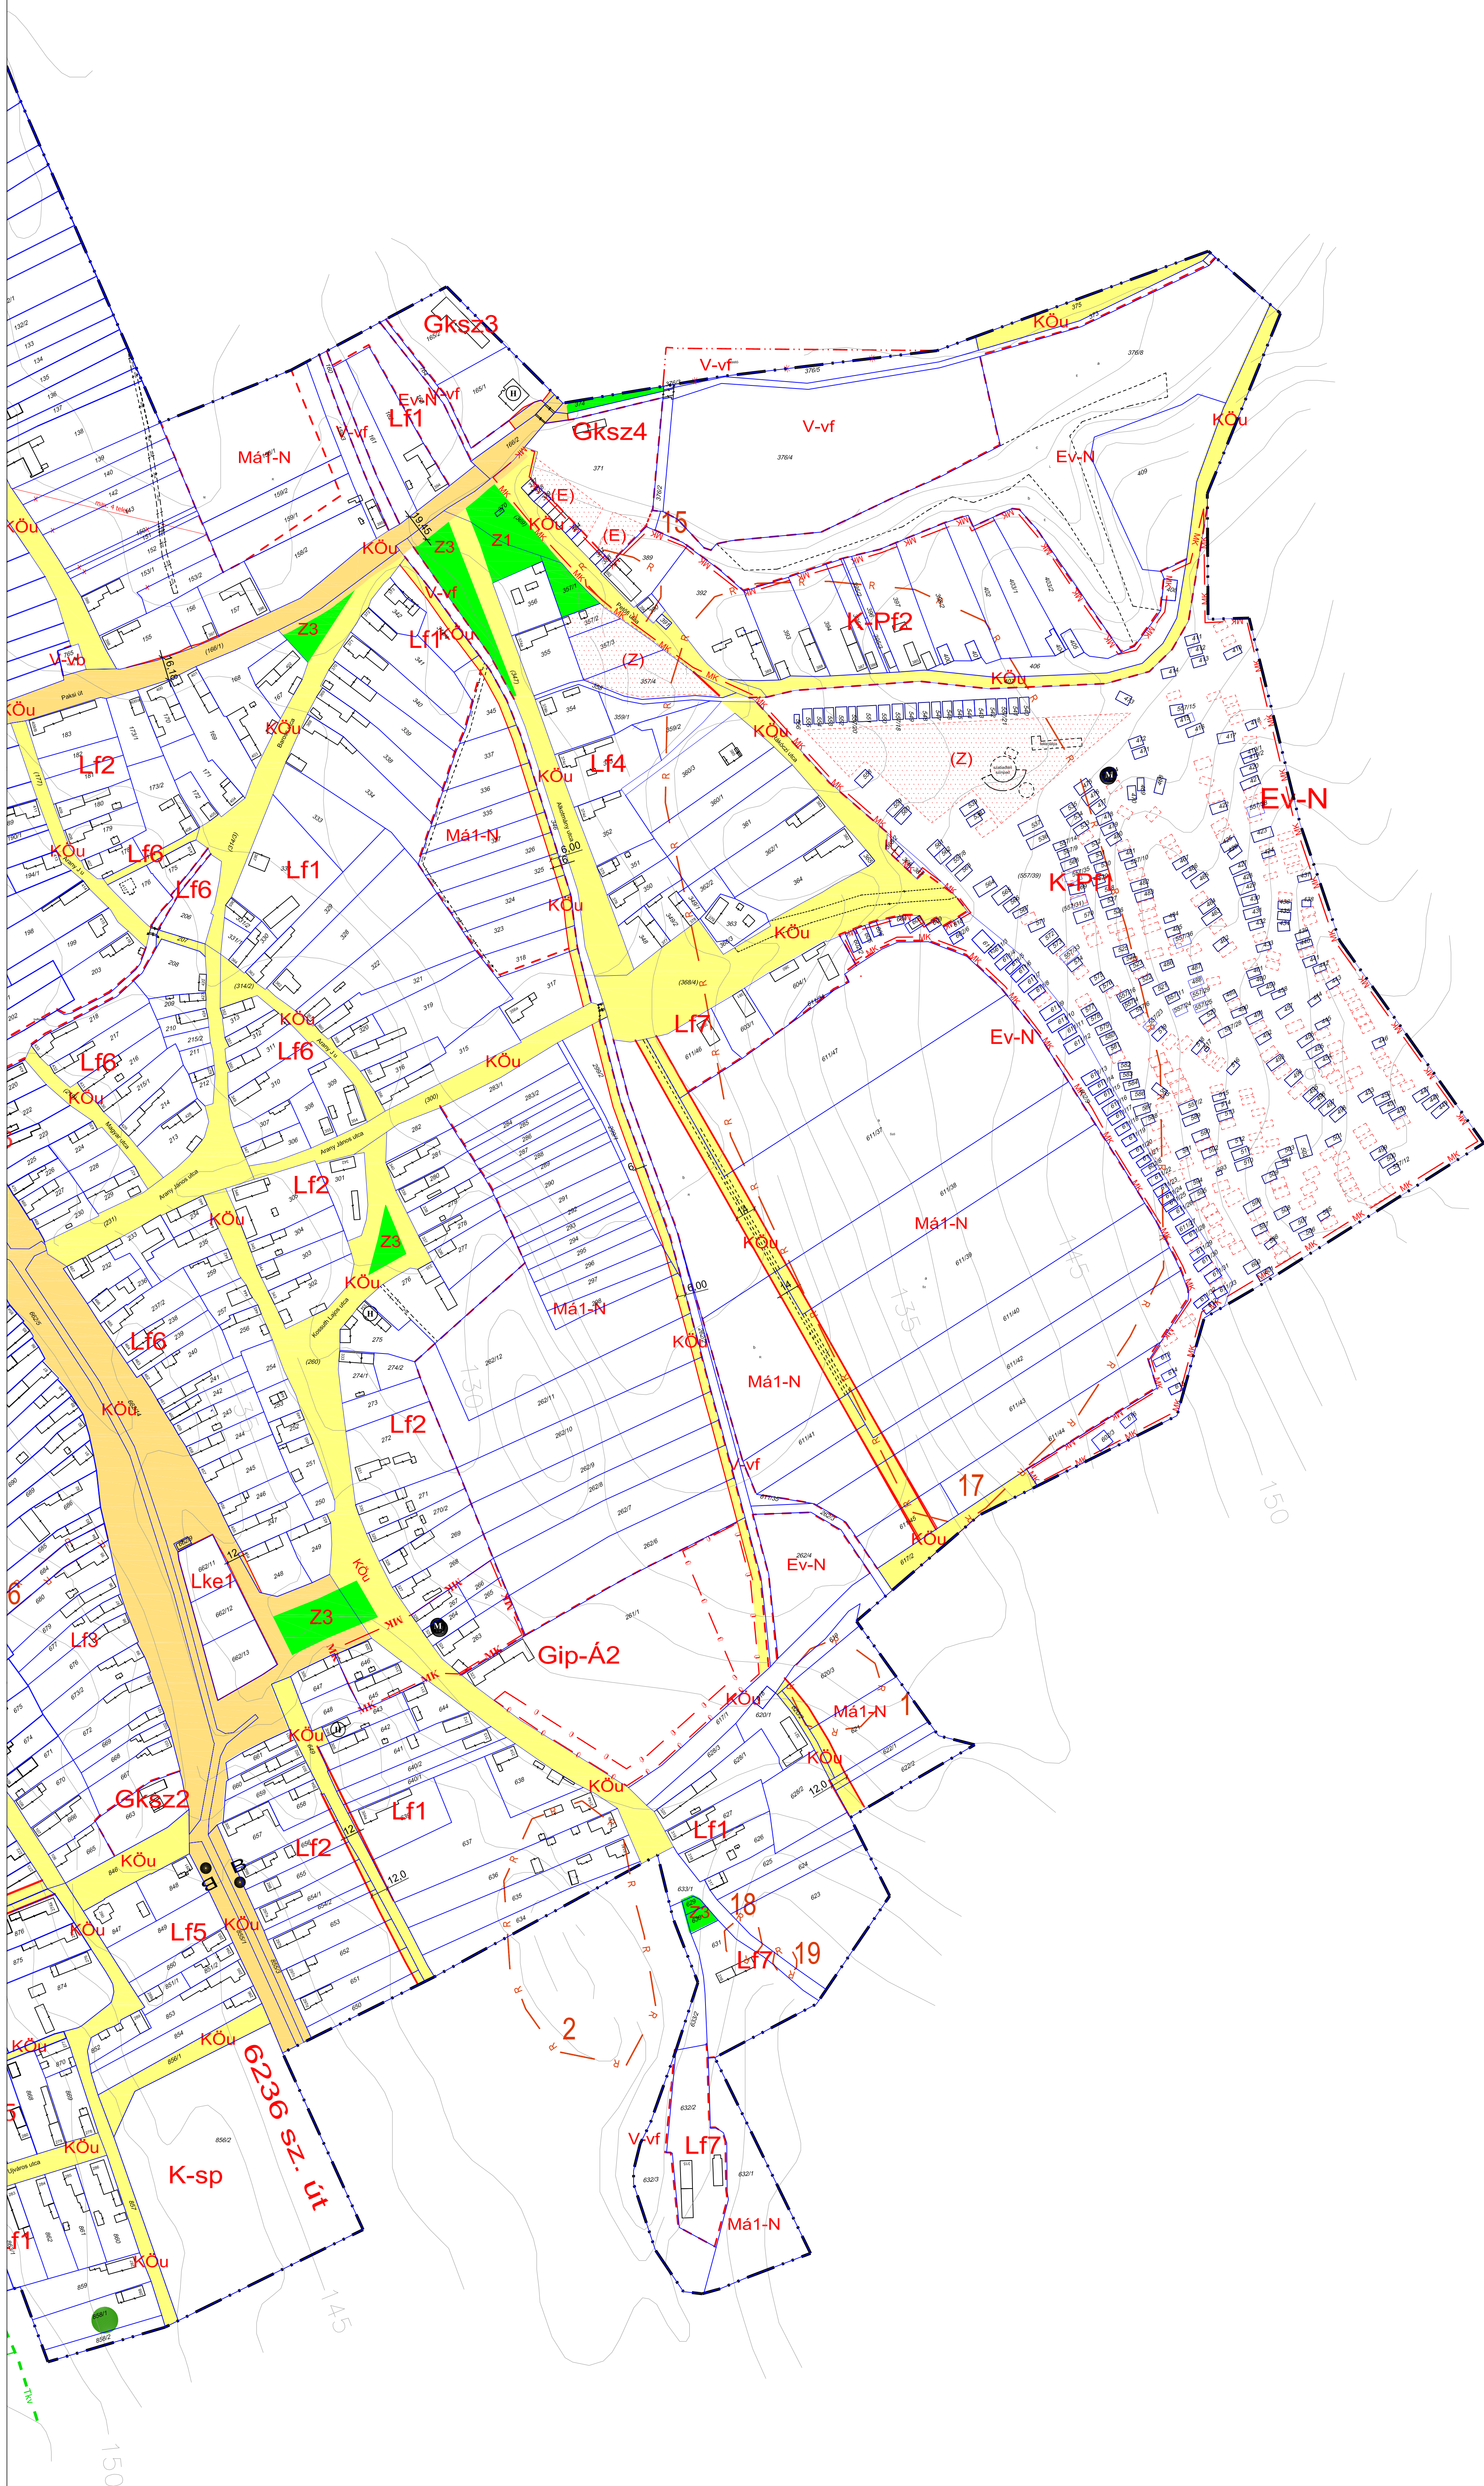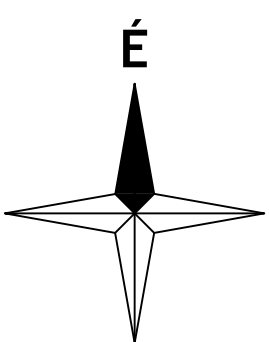

A terv csak a 7/2009. (IV. 14.) , 6/2016. (XI. 27.) , 2/2019. (III. 15.) , 5/2021. (IX.15.) , 1/2023. (III.02.) , 8/2023. (X.16.) sz. önk. rendelettel módosított 7/2005. (XII. 23.) sz. önk. rendelettel jóváhagyott helyi építési szabályzattal (HÉSZ) együtt alkalmazható.

Jelmagyarázat

1. MELLÉKLET A 7/2005. (XII. 23.) ÖNKORMÁNYZATI RENDELETHEZ

[illegible]

 Meridián Műnőki Iroda Kft 7100 Szekszárd, Vár Miklós út 3. Telefon/Fax: 74/49-2828 E-mail: meridian@terraonline.hu		SZT-I-M	
Teljesítés: GYÖRKÖNY		Bejelentés SZH-Nr.: Munka Jár-Nr.:	
Terve megnevezése:		3684/1906	
REITERLEITZ SZABÁLYOZÁSI TERV MÓDOSÍTÁSA		Állap. Dátum: 2016. 10. Munka Munka-Nr.: M=1;2000	
Feladat megnevezése:		Megrendelő Megnevezése: Balti Megnevezése:	
Dátum: <i>2016. Varga Dániel</i>		Összevetés Dátum: <i>2016. Dániel Varga</i>	
Készítési Dátum: <i>2016.03.03. Varga</i>		Jóváhagyás Dátum:	
Szerzői jog Dátum:		Szerzői jog Dátum:	

 Meridian Mérnöki Iroda Kft 7100 Szekszárd, Ybl Miklós út 3. Telefon/Fax: 74/419-283 E-mail: meridian@tercssoft.hu				SZT-I-M	
Társaság: GYÖRKÖNY		Rövidítés: 2002-06-10. 2127/2009			
Terve megnevezése: BEUTERLELT SZABÁLYOZÁSI TERV MÓDOSÍTÁSA		Dátum, rendelet száma: 7.2009. (IV. 14.)			
Főváros neve: Debrecen		Megye neve: M=1; 2000			
Főváros területe: 2008-01-01-ig		Megye területe: 2008-01-01-ig			
Főváros vezetője: Dr. Varga Péter		Megye vezetője: Balai			
Fővárosi képviselő: TTF-14-0053/2006		Megyei képviselő: Szente Károly			

VONALAS SZABÁLYOZÁSI ELEMOK

- | | |
|---|------------------------------------|
|  | tervezett szabályozási vonal |
|  | területfelhasználási egység határa |
|  | építési övezet jele |
|  | építési övezet, övezet határa |
|  | javasolt telekhatár |
|  | helyi értékvédelmi terület határa |
|  | nemléki környezet határa |
|  | régészeti lelőhely |
|  | Országos ökológiai hálózathatára |
|  | Natura2000 hálózathatára |
|  | beületelési kötelezettség |
|  | védőtávolság |
|  | belterület határa |
|  | belterület tervezett határa |
|  | településhatár (igazgatási határ) |

TERÜLETI SZABÁLYOZÁSI ELEMOK

- | | |
|---|--|
|  | országos út területe (6236 sz. út B.V.c-éig) |
|  | helyi út területe (B. VI.d-C) |
|  | zöldterület, közpark |
|  | építési telek be nem építhető része |
|  | nyárfás szennyvíztisztító telep számára kijelölt terület |
|  | rekultiválendő terület |

R rekultiválandó terület

EGYÉB SZABÁLYOZÁSI FELFELMÉR

- | | |
|---|---|
|  | védett helyi művi érték |
|  | műemlék |
|  | autóbuszmegálló |
|  | méretezés |
|  | szelőerőműpark céljára felhasználható terület |
|  | magasfeszültségű vezeték |
|  | megszüntető jel - javasolt |
|  | megszüntető jel - kötelező |
|  | védendő/kiegészítendő fásor |
|  | telken belüli kötelező telekhasználat |
|  | E - erdő, Hk - házikert, |
|  | Z - zöldfelület |
|  | űtési területtel szembe fordított terület |
|  | tájképvédelmi szempontból kiemelten kezelendő terület |

BENEDEK Kft.
Településrendezési Iroda

1033 Budapest, Sorompó u. 1. Tel.: 439-21-75, 439-21-76

Településrendezés: Ferkő Tünde
 (személyi településrendezői tanúsítvány)

Sziliágyi Hajnalka

Településszerkezet,	Ferkó Tünde
---------------------	-------------

építészeti: okl. építésszámőrök
(E2-12-0130)

Zöldfelület, tájrendezés, környezetvédelem: Dr. Laposa József
okl. táj- és kertépítésszempnök
Szilágyi Halmai

okl. tájéplétszémémők

Rozmuvésítés:	Kovács Péter közmuótervező (01-0088)
---------------	--

Közlekedéstervezés: Heckenast Judit
közlekedéstervező

K1d-1/01-5295

GYÖRKÖNY
TEL. ERŐI ÉS RENDEZÉSI TERV

TELEFONRENDEZÉSI TERV
SZABÁLYOZÁSI TERV - SZT-1

Jóváhagyva a 7/2005. (XII.23.) Ö.r. számú rendelettel

2005 11 15

2005.11.15.

*Módosításokkal egységes szerkezetbe dolgozva
2023.*

